



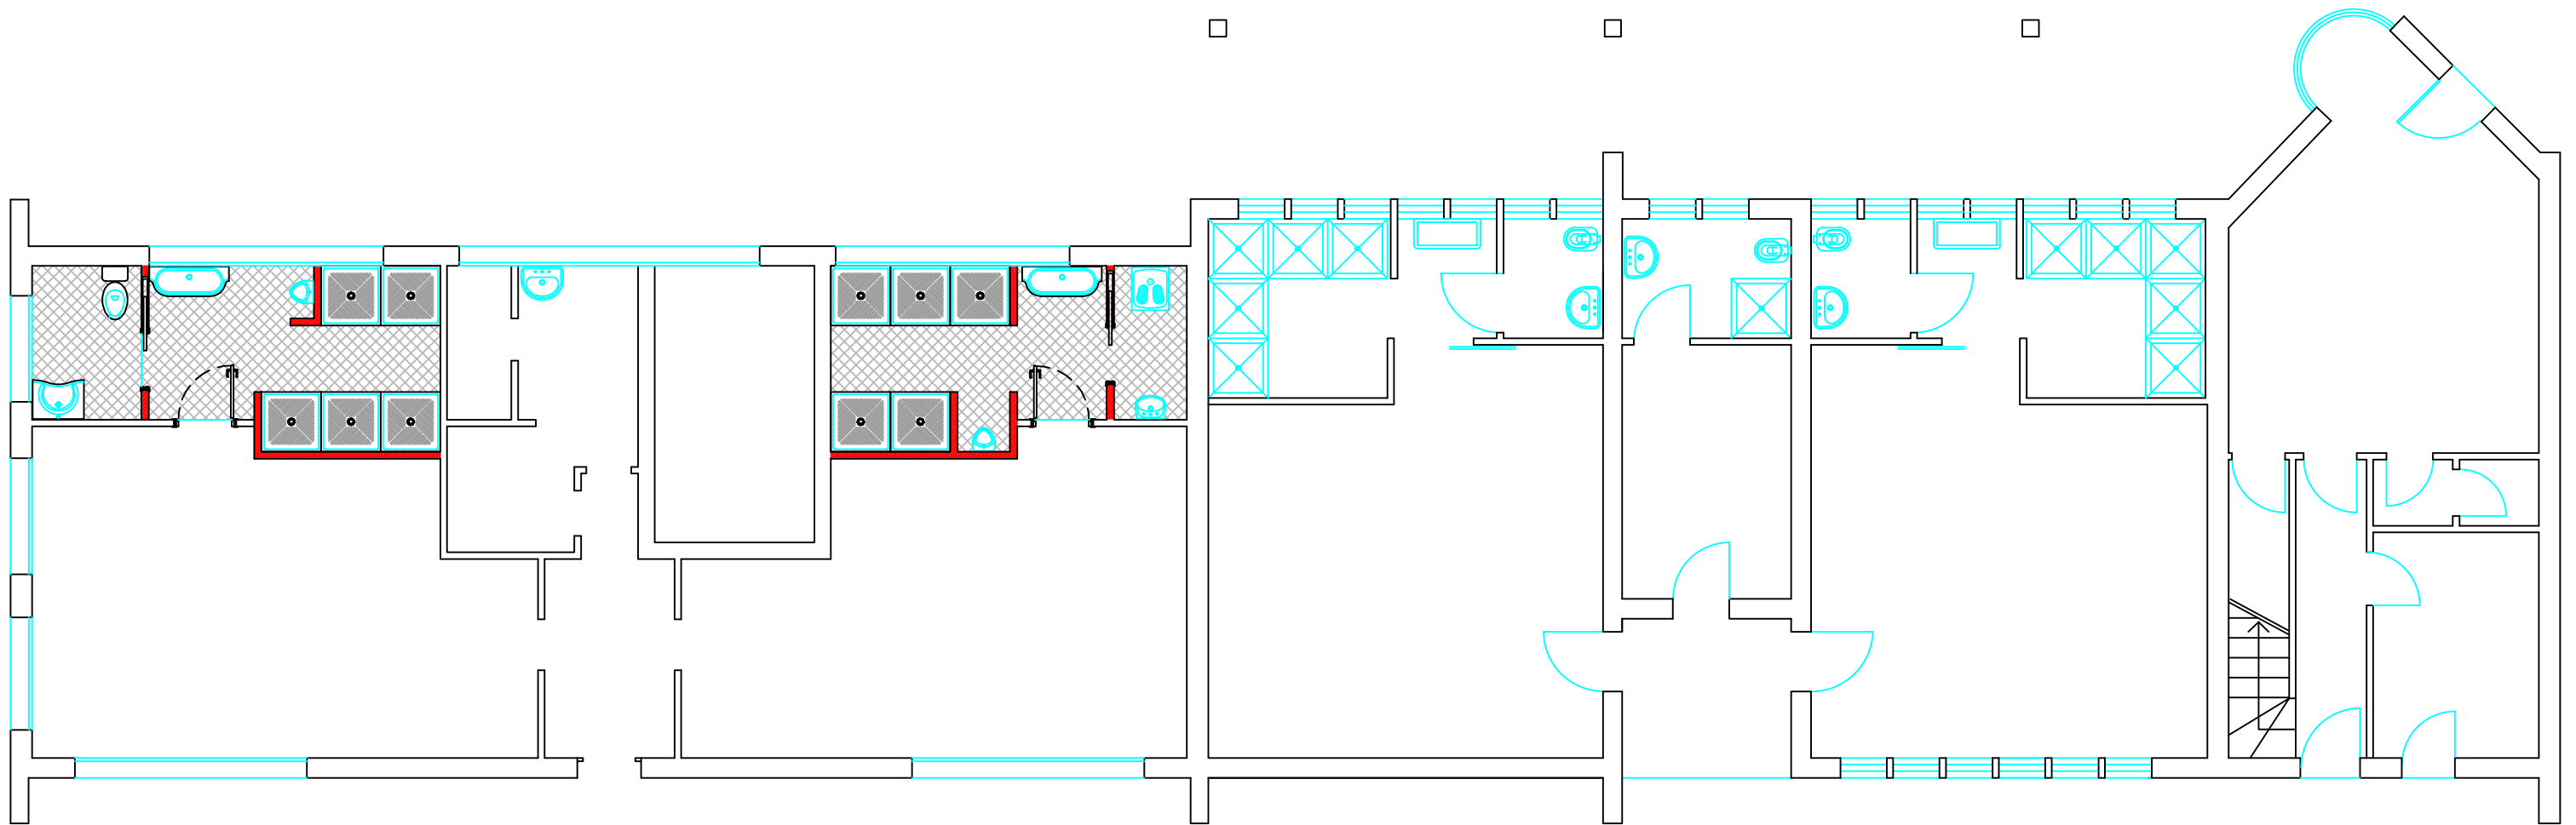

PROGETTO: PIANTA PIANO TERRA CON NUOVE COSTRUZIONI

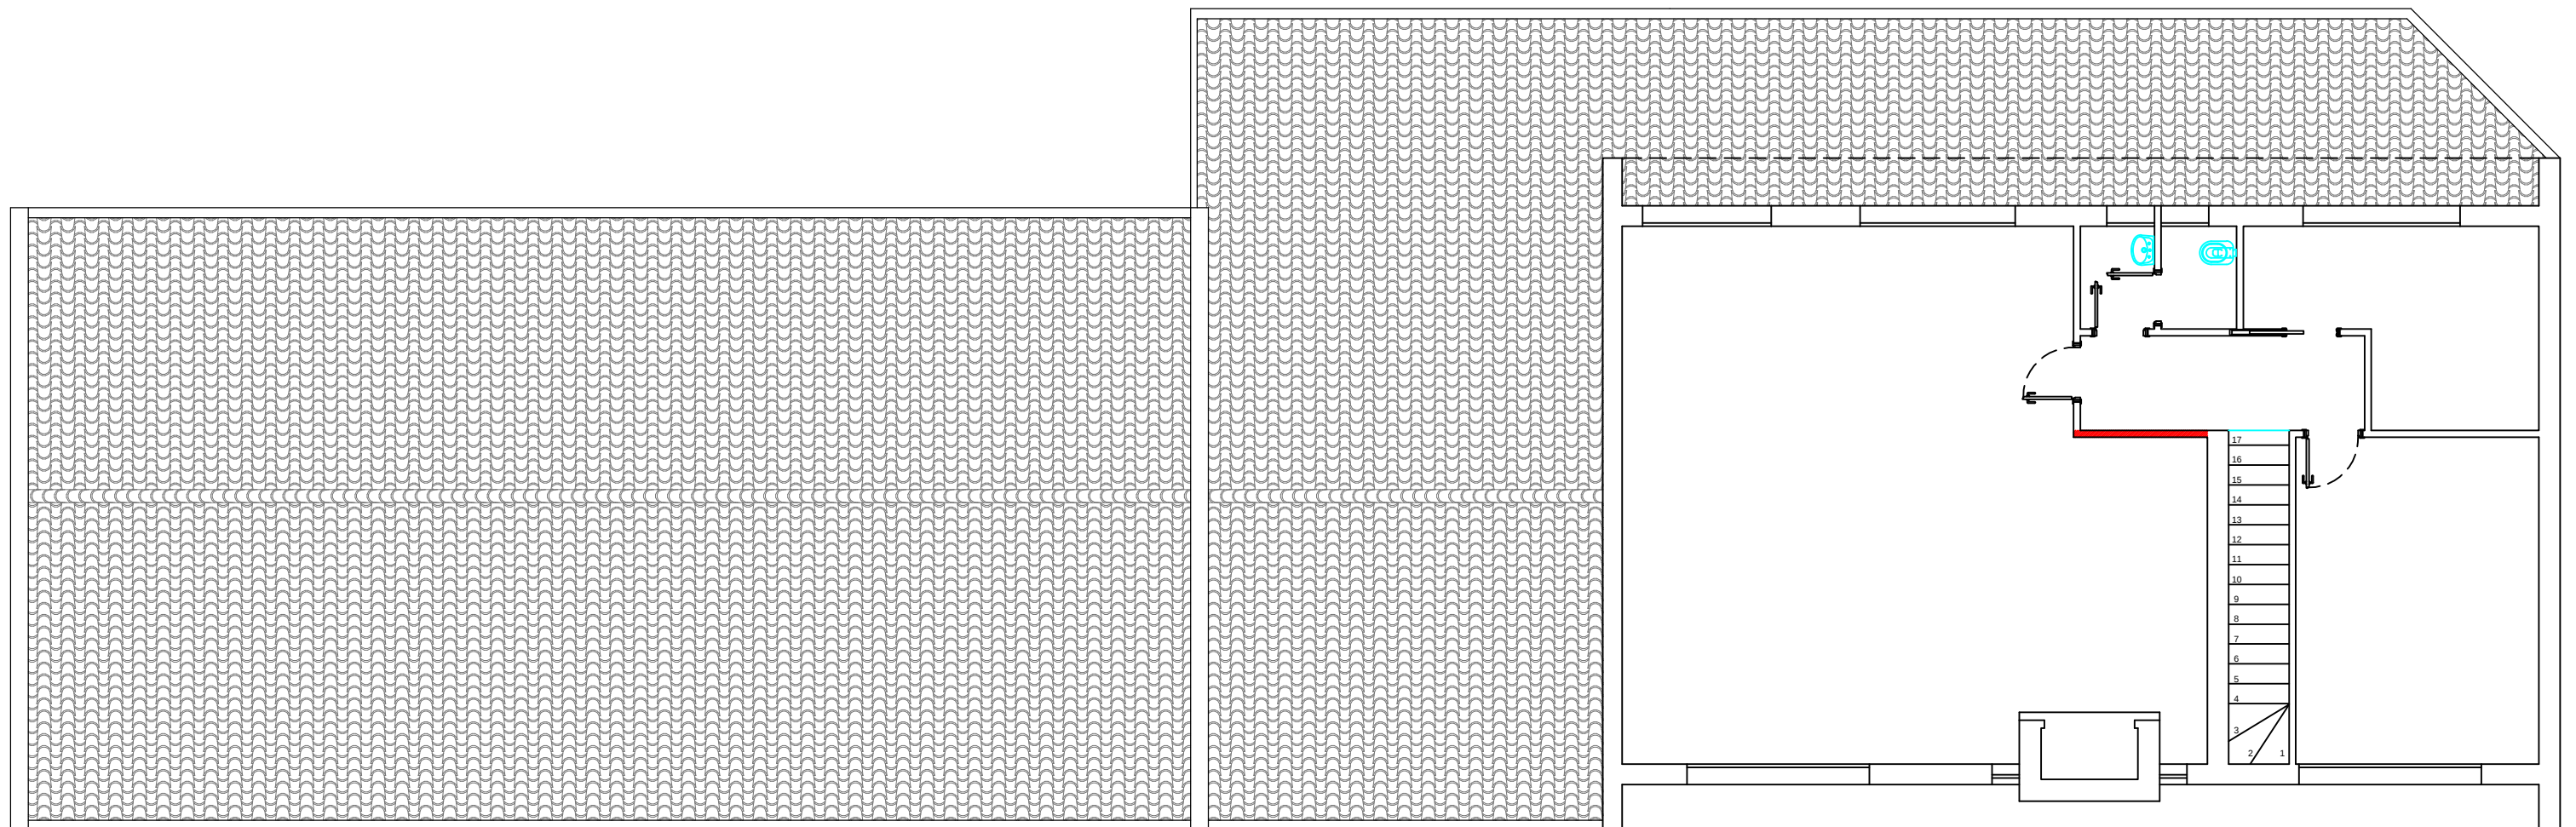

PROGETTO: PIANTA PIANO PRIMO CON NUOVE COSTRUZIONI